

MESTO KYSUCKÉ NOVÉ MESTO

Stavebný úrad

Námestie slobody 94, 024 01 Kysucké Nové Mesto

Naše číslo:	MsÚ-1141/2023/03-Ba/1	V Kysuckom Novom Meste 21.04.2023
Vybavuje:	Tomáš Badík	
Tel.:	+421 919 385 965	

OZNÁMENIE

O ZAČATÍ ÚZEMNÉHO KONANIA A NARIADENIE ÚSTNEHO POJEDNÁVANIA

**Slovenská elektrizačná prenosová sústava, a.s.,
so sídlom: Mlynské nivy 59/A, 824 84 Bratislava (IČO: 35 829 141)**

v zastúpení: Ing. Martin Marko, MVM, s.r.o., so sídlom: Veľká Okružná 18, 010 01 Žilina

(ďalej len "navrhovateľ") dňa 10.03.2023 podal na stavebnom úrade návrh na vydanie rozhodnutia o umiestnení stavby:

"Inovácia vedenia V404 Varín – št. hranica SR/ČR"

V rozsahu: SO 01 – Vedenie 1x400 kV – od podperného bodu č. 157 po č. 160
SO 01 – Vedenie 1x400 kV – od podperného bodu č. 173 po ESt Varín
SO 02 – ÚOK v ESt Varín
SO 03 – Úprava optickej trasy na VN153

líniová stavba v okrese Žilina - v katastrálnych územiach: Varín, Gbeľany, Nededza, Kotrčiná Lúčka, Zástranie; v okrese Kysucké Nové Mesto - v katastrálnych územiach: Snežnica, Oškerda, Kysucké Nové Mesto, Nesluša, Ochodnica; v okrese Čadca - v katastrálnych územiach: Zákopčie, Čadca.

Popis vedenia trasy:

Predložený návrh vo svojom sumáre navrhuje inováciu vedenia V404 v úseku od štátnej hranice Slovenskej a Českej republiky po ESt (elektrickú stanicu) Varín, v k.ú. Raková, Čadca, Zákopčie, Ochodnica, Nesluša, Kysucké Nové Mesto, Oškerda, Snežnica, Zástranie, Kotrčiná Lúčka, Nededza, Gbeľany, Varín (SO01). Navrhuje umiestnenie úložného optického kábla v elektrickej stanici Varín v k.ú. Varín (SO 02), a úpravu optického spojenia medzi vedeniami 22kV VN153 a 400kV V404 v k.ú. Čadca samonosným optickým káblom (SO 03).

Časť vedenia 1x400 kV medzi p.b.č.157 - p.b.č.160 (k.ú. Zákopčie) a medzi p.b.č.173 (k.ú. Ochodnica) - ESt Varín (k.ú. Varín) podlieha územnému konaniu, nakoľko v týchto úsekoch dochádza k miernym zmenám trasy, či už preložkám vyvolaným potrebami dotknutých obcí, alebo posunom trasy v existujúcom koridore ochranného pásma pre účely oddialenia od objektov alebo porastov. Ostatné úseky trasy zrealizuje stavebník v súlade s §56 ods. g) zákona č.50/1976 Zb. o územnom plánovaní a stavebnom poriadku (stavebný zákon) - stavebné povolenie ani ohlásenie sa nevyžaduje pri stavebných úpravách elektrických vedení bez obmedzenia napätia, pokiaľ sa nemení ich trasa.

V úseku p.b.č.157 (R3) - p.b.č.159 (R4) - p.b.č.160 (R5) prechádzajúci členitým terénom k.ú.(Zákopčie) okresu Čadca dochádza k zmene pôvodnej trasy vedenia z dôvodu obchádzania osady Korbašovci. V tomto úseku vedenia dochádza ku kríženiu NN a VN vedenia.

V úseku p.b.č.173 (R7) - p.b.č.190 (R8) prechádzajúci veľmi členitým terénom k.ú.(Ochodnica, Nesluša) okresu Kysucké Nové Mesto dochádza k vyoseniu o 5m na ľavú stranu pôvodnej trasy vedenia. V tomto úseku vedenia dochádza ku kríženiu miestnej komunikácie.

V úseku p.b.č.190 (R8) - p.b.č.193 (R9) - p.b.č.195 (R10) prechádzajúci pasienkami až členitým terénom k.ú.(Nesluša) dochádza z dôvodu plánovaného občianskeho rozširovania obce Nesluša a výstavby vodojemu k oddialeniu od pôvodnej trasy vedenia. V tomto úseku vedenia dochádza ku kríženiu VN vedenia, štátnej cesty III/2052 Kysucké Nové Mesto - Nesluša.

Úsek p.b.č.195 (R10) - p.b.č.201 (R11) prechádza do novej trasy vedenia v k.ú.(Nesluša, Kysucké Nové Mesto) okresu Kysucké Nové Mesto z dôvodu plánovaného občianskeho rozširovania obce Nesluša a mesta Kysucké Nové Mesto - časti Dúbie. Trasa vedenia prechádza poľnohospodárskym až mierne členitým terénom lesného porastu. V tomto úseku dochádza ku kríženiu NN a VN vedenia.

Úsek p.b.č.201 (R11) - p.b.č.205 (R12) pokračuje v novej trase vedenia v k.ú.(Kysucké Nové Mesto, Oškerda) okresu Kysucké Nové Mesto cez poľnohospodárske pozemky. Trasa vedenia križuje VVN a VN vedenie, plynovod, rieku Váh, významnú elektrifikovanú železnicu na trase Žilina - Kysucké Nové Mesto, významnú štátnu cestu Žilina - Kysucké Nové Mesto a štátnu cestu III/2095 Kysucké Nové Mesto -Rudínka a pripravovanú diaľnicu D3 Žilina - Kysucké Nové Mesto.

V úseku p.b.č.205 (R12) - p.b.č.211 (R13) prechádzajúci členitým terénom k.ú.(Oškerda, Snežnica) okresu Kysucké Nové Mesto dochádza k vyoseniu vedenia o 5m na pravú stranu pôvodnej trasy vedenia. V tomto úseku dochádza ku kríženiu plynovodu.

V úseku p.b.č.211 (R13) - p.b.č.214 (R14) - p.b.č.215 (R15) prechádzajúci členitým terénom k.ú.(Snežnica) dochádza k zmene pôvodnej trasy vedenia z dôvodu občianskeho rozširovania obce Snežnica a zároveň eliminovať križovanie pôvodného vedenia s obytnými časťami obce. Vedenie križuje miestnu komunikáciu.

V úseku p.b.č.215 (R15) - p.b.č.227 (R16) prechádzajúci pasienkami a členitým horským terénom v k.ú.(Snežnica, Zástranie, Kotrčiná Lúčka) okresov Kysucké Nové Mesto a Žilina dochádza k vyoseniu vedenia o 5m na ľavú stranu pôvodnej trasy vedenia. Trasa vedenia v tomto úseku križuje vodovod, plynovod, vedenie VN, miestne komunikácie a od p.b.č.216 dochádza k súbehu s vedením VVN po ľavej strane osi vedenia.

V úseku p.b.č.227 (R16) - p.b.č.238 (R17) prechádzajúci pasienkami a členitým terénom v k.ú.(Kotrčiná Lúčka, Nededza, Gbeľany, Varín) okresu Žilina dochádza k vyoseniu vedenia o 5m na ľavú stranu pôvodnej trasy vedenia. Trasa vedenia v tomto úseku križuje štátnu cestu III/2071 Nededza - Kotrčiná Lúčka, miestne komunikácie, vodovod, súbeh s VVN vedením po ľavej strane osi vedenia až po p.b.č.236 a následne jeho križovanie v rozpätí 236 - 237.

Úsek p.b.č.238 (R17) - p.b.č.240 (R18) - rozvodňa Varín prechádza poľnohospodárskym terénom v k.ú.(Varín) v pôvodnej trase vedenia. V tomto úseku vedenie križuje VN vedenie, miestne komunikácie.

Popis stavby:

SO 01 – Vedenie 1x400 kV - Účelom plánovanej investície je obnova existujúceho jednoduchého 400 kV vedenia V404 formou výstavby nového vedenia 1x400 kV s navýšením prenosovej schopnosti. Rozsah tejto investičnej akcie je nasledovný (predmetom tohto konania v trase od podperného bodu č. 157 po č. 160 a od podperného bodu č. 173 po Est Varín):

- demontáž existujúceho jednoduchého 400 kV vedenia V404 v celej trase od ESt Varín až po štátnu hranicu SR/ČR,
- výstavba nového vedenia 1x400 kV a jeho zaústenie v ESt Varín do pôvodného miesta pripojenia V404 (pole č.4 v R400 kV Varín),

Trasovanie koridoru nového vedenia 1x400 kV bude s výnimkou niekoľkých lokálnych odchýlok umiestnené do pôvodnej trasy existujúceho vedenia V404.

Projektované vedenie je navrhované na stožiaroch tvaru Mačka s trojuholníkovým usporiadaním vodičov, ktoré sú aktuálne najoptimálnejším riešením umiestnenia vedenia 1x400 kV. Vedenie je navrhnuté s vodičmi typu 476-AL1/62-ST1A usporiadanými v trojzväzku, s celkovou prenosovou schopnosťou 2400A (3x 800A). Celková dĺžka vedenia na území SR je v projektovanom stave 35,111 km (+0,158 km oproti pôvodnej dĺžke), s celkovým počtom stožiarov 114 p.b. na území SR, v smere značenia od št. hranice SR/ČR (p.b.č.127) až po ESt Varín (koncový p.b.č.240).

Navrhované 1x400 kV vedenie Varín - štátna hranica SR/ČR nemá špeciálne požiadavky na urbanistické riešenie, nakoľko jeho trasa vedie prevažne v trase postaveného vedenia 1x400 kV V404, ktoré bude zdemontované.

Z hľadiska šírky koridoru daného ochranným pásmom vedenia dochádza k významnej redukcii, nakoľko vyloženie krajných vodičov od osi pre vedenie typu Mačka je len necelých 7m, kým v prípade pôvodného vedenia typu portál je vyloženie krajných vodičov od osi až 12m. Uvedeným zúžením priemetu krajných vodičov dochádza v prípade projektovaného vedenia k úspore až 10m (2x (12m - 7m)) celkovej šírky koridoru.

V zmysle záverov a odporúčaní z EIA bude v niektorých úsekoch trasovanie nového vedenia prispôbené tak, aby sa koridor nového vedenia cielene oddialil od občianskej zástavby, prípadne iných objektov, osovo až o 10m, pričom na opačnej strane bude koridor nového vedenia totožný s koridorom pôvodného vedenia (dôjde k posunu osi vedenia o 5m jedným smerom).

V úsekoch, kde dochádza k významnejším kolíziám s občianskou zástavbou, je navrhnutá lokálna obchádzka, v súlade so závermi procesu EIA, týka sa to lokalít:

- Korbašovci (k.ú. Zákopčie) - celková dĺžka obchádzky 0,60 km (pôvodná priama trasa 0,58 km); +0,02 km
- Nesluša - Dúbie (k.ú. Nesluša, Kysucké Nové Mesto) - celková dĺžka obchádzky 4,51 km (pôvodná priama trasa 4,45 km); +0,06 km
- Snežnica (k.ú. Snežnica) - celková dĺžka obchádzky 1,18 km (pôvodná priama trasa 1,10 km); +0,08 km

Architektonické riešenie stavby je štandardné, t.j. vedenie bude realizované na oceľových pozinkovaných priehradových stožiaroch, určených pre nadradenú prenosovú sústavu 400kV s nasledovným rozdelením:

p.b.č.127 - p.b.č.240 typ „Mačka 1x400kV“ (114 podperných bodov)

SO 02 ÚOK v ESt Varín - Predmetom stavebného objektu SO 02 je montáž nového úložného optického kábla (ÚOK) medzi driekom vývodového portálu v príslušnom poli v R400kV ESt Varín a optickým rozvádzačom v budove spoločných prevádzok v ESt Varín. Použije sa optický kábel so zodpovedajúcim typom a počtom optických vlákien, ako má nové KZL navrhnuté v rámci SO 01 tejto stavby.

SO 03 – Úprava optickej trasy na VN153 - Predmetom tohto stavebného objektu je úprava SOK na vedení 22 kV VN153, v úseku jej pripojenia na V404 kvôli prepojeniu do ESt Čadca po VN153. S ohľadom na výmenu stožiarov V404 a ich nové umiestnenie prevažne mimo pôvodných stožiarových miest, dôjde nevyhnutne aj k posunu p.b.č.145 V404 o cca

12m a tým pádom aj k potrebe upraviť optickú trasu vedenú vo výkope medzi vedeniami ZVN a VN. Nové spojovacie krabice optiky budú umiestnené na najbližších stožiaroch dotknutých vedení a medzi nimi bude vo výkope uložený nový optický kábel. Trasa kábla bude prevažne pôvodná, časť v dĺžke cca 15m bude nová, s ohľadom na posun p.b.č.145 V404.

Mesto Kysucké Nové Mesto, ako stavebný úrad (ďalej len "stavebný úrad") príslušný podľa § 119 ods. 3 zákona č. 50/1976 Zb. o územnom plánovaní a stavebnom poriadku (stavebný zákon) v znení neskorších predpisov (ďalej len "stavebný zákon") a § 5 písm. a) bod 1 zákona č. 608/2003 Z.z. o štátnej správe pre územné plánovanie, stavebný poriadok a bývanie a o zmene a doplnení zákona č. 50/1976 Zb. o územnom plánovaní a stavebnom poriadku (stavebný zákon) v znení neskorších predpisov, v zmysle § 36 ods.4 stavebného zákona **oznamuje začatie územného konania formou verejnej vyhlášky** účastníkom konania a dotknutým orgánom osobitne obvyklou formou.

V súlade s ustanovením § 36 ods. 1 stavebného zákona nariaďuje za účelom prerokovania tohto návrhu ústne pojednávanie spojené s miestnym zisťovaním na deň

23. mája (utorok) 2023 o 10,00 hodine

so stretnutím pozvaných na stavebnom úrade v budove Mestského úradu v Kysuckom Novom Meste, Námestie slobody č. 94, veľká zasadačka č. d. 13, 1. poschodie.

Účastníci územného konania môžu svoje námietky uplatniť najneskôr pri ústnom pojednávaní. V rovnakej lehote oznámia svoje stanoviská dotknuté orgány a organizácie. Ak niektorý z orgánov potrebuje na riadne posúdenie návrhu dlhší čas, stavebný úrad na jeho žiadosť určenú lehotu pred jej uplynutím, primerane predĺži.

Ak dotknutý orgán, ktorý bol vyrozumený o začatí územného konania, neoznámia v určenej alebo predĺženej lehote svoje stanovisko k navrhovanej stavbe, má sa za to, že so stavbou z hľadiska ním sledovaných záujmov súhlasí.

V zmysle § 36 ods. 3 stavebného zákona dotknuté orgány oznámia svoje stanoviská v rovnakej lehote, v ktorej môžu uplatniť svoje pripomienky a námietky účastníci územného konania. Ak niektorý z orgánov štátnej správy potrebuje na riadne posúdenie návrhu dlhší čas, stavebný úrad na jeho žiadosť určenú lehotu pred jej uplynutím primerane predĺži. Ak dotknutý orgán, ktorý bol vyrozumený o začatí územného konania, neoznámia v určenej alebo predĺženej lehote svoje stanovisko k navrhovanej stavbe, má sa za to, že so stavbou z hľadiska ním sledovaných záujmov súhlasí.

Účastníci konania môžu nahliadnuť do podkladov rozhodnutia po predchádzajúcom dohovore so zodpovedným pracovníkom na t.č. 0919 385 965 alebo mailom na tomasbadik@gmail.com na stavebnom úrade v budove Mestského úradu v Kysuckom Novom Meste, Námestie slobody č.94, prízemie, č. dverí 2, v úradných dňoch: Po:7.00 - 14.30, St:14.00 - 16.30, Pi:7.00 - 12.00.

Účastníci územného konania sa môžu pred vydaním rozhodnutia vyjadriť k jeho podkladom, prípadne navrhnúť ich doplnenie.

Stavebný úrad upozorňuje, že v odvolacom konaní sa neprihliada na námietky a pripomienky, ktoré neboli uplatnené v prvostupňovom konaní v určenej lehote, hoci uplatnené mohli byť. Ak si niektorý z účastníkov konania zvolí svojho zástupcu, tento musí predložiť písomnú plnú moc toho účastníka konania, ktorý sa dal zastupovať.

Ing. Vladimír Androvič
vedúci oddelenia výstavby a úz. rozvoja

Tento dokument sa doručuje verejnou vyhláškou v zmysle § 26 zákona č. 71/1967 Zb. o správnom konaní (správny poriadok) a vyvesí sa na dobu 15 dní na úradnej tabuli a internetovej stránke správneho orgánu mesta Kysucké Nové Mesto, a zároveň na centrálnej úradnej elektronickej tabuli na stránke portálu www.slovensko.sk v časti „Úradná tabuľa“, a zverejní sa na úradných tabuliach dotknutých samospráv – mesta Žilina a Čadca, obcí Varín, Gbeľany, Nededza, Kotrčiná Lúčka, Snežnica, Nesluša, Ochodnica, Zákopčie. Posledný deň tejto lehoty je dňom doručenia.

Vyvesené dňa: 24.04.2023 **OBEC SNEŽNICA** Zvesené dňa:

Pečiatka a podpis orgánu, ktorý potvrdzuje vyvesenie a zvesenie oznámenia.

Príloha: kópia situácie osadenia stavby

Doručí sa:

1. Úradná tabuľa, webové sídlo povoľujúce orgánu – Mesto Kysucké Nové Mesto a CÚET
 - Účastníkom konania formou verejnej vyhlášky
 - Obec Varín, Gbeľany, Nededza, Kotrčiná Lúčka, Snežnica, Nesluša, Ochodnica, Zákopčie, Mesto Žilina, Čadca, podľa § 34 ods. 1 stavebného zákona
 - osobám, ktoré majú vlastnícke alebo iné práva k pozemkom a stavbám na nich vrátane susediacich pozemkov a stavieb, ak ich vlastnícke alebo iné práva k týmto pozemkom a stavbám môžu byť týmto konaním priamo dotknuté – účastníkom v zmysle § 34 ods. 2 stavebného zákona
 - Dotknutej verejnosti identifikovanej v procese posudzovania vplyvov navrhovanej činnosti na životné prostredie, v zmysle záverečného stanoviska, ktoré vydalo Ministerstvo životného prostredia, Sekcia environmentálneho hodnotenia a odpadového hospodárstva, Odbor posudzovania vplyvov na životné prostredie, pod číslom 859/2021-1.7/rc-R zo dňa 19.01.2021, ktoré nadobudlo právoplatnosť 05.03.2021

Na vedomie (bez právnych účinkov v zmysle doručenia):


2. Zverejnením na úradnej tabuli
 - 00 321 711 - Obec Varín
 - 00 321 273 - Obec Gbeľany
 - 00 321 516 - Obec Nededza
 - 00 321 397 - Obec Kotrčiná Lúčka
 - 00 321 796 - Mesto Žilina
 - 00 314 315 - Obec Snežnica
 - 00 314 137 - Obec Nesluša
 - 00 314 153 - Obec Ochodnica
 - 00 314 358 - Obec Zákopčie
 - 00 313 971 - Mesto Čadca

Na vedomie:

3. 36 409 383 - MVM, s.r.o.
4. 35 829 141 - Slovenská elektrizačná prenosová sústava, a.s.
5. 00 151 866 - Okresný úrad Žilina,
 - odbor starostlivosti o životné prostredie
 - pozemkový a lesný odbor.
 - odbor cestnej dopravy a pozemných komunikácií
 - odbor krízového riadenia
6. 00 151 866 - Okresný úrad Kysucké Nové Mesto
 - odbor starostlivosti o životné prostredie
 - odbor krízového riadenia
7. 00 151 866 - Okresný úrad Čadca
 - odbor starostlivosti o životné prostredie
 - pozemkový a lesný odbor.
 - odbor cestnej dopravy a pozemných komunikácií
 - odbor krízového riadenia
8. 31 755 194 - Krajský pamiatkový úrad Žilina
9. 00 151 866 - Krajské riaditeľstvo HaZZ v Žiline
10. 00 151 866 - Okresné riaditeľstvo HaZZ v Čadci
11. 00 321 711 - Obec Varín
12. 00 321 273 - Obec Gbeľany
13. 00 321 516 - Obec Nededza
14. 00 321 397 - Obec Kotrčiná Lúčka
15. 00 321 796 - Mesto Žilina
16. 00 314 315 - Obec Snežnica
17. 00 314 137 - Obec Nesluša
18. 00 314 153 - Obec Ochodnica
19. 00 314 358 - Obec Zákopčie
20. 00 313 971 - Mesto Čadca
21. 37 808 427 - Žilinský samosprávny kraj, odbor regionálneho rozvoja
22. 37 808 427 - Žilinský samosprávny kraj, odbor dopravy

23. 31 364 501 - Železnice Slovenskej republiky, OR Žilina
24. 31 364 501 - Železnice Slovenskej republiky, GR Bratislava
25. 31 780 270 - Obvodný banský úrad v Banskej Bystrici
26. 31 780 270 - Obvodný banský úrad v Prievidzi
27. 42 054 575 - Správa ciest ŽSK
28. 00 607 223 - Úrad verejného zdravotníctva
29. 17 335 493 - Regionálny úrad verejného zdravotníctva so sídlom v Čadci
30. 36 038 351 - Lesy SR
31. 42 355 826 - Dopravný úrad, divízia civilného letectva
32. 35 919 001 - Národná diaľničná spoločnosť
33. 36 672 297 - Severoslovenské vodárne a kanalizácie
34. 00 003 328 - Slovenská správa ciest
35. 54 639 425 - O2 Networks, s.r.o.
36. 35 910 712 - eustream, a.s.
37. 30 416 094 - Ministerstvo dopravy a výstavby SR, Sekcia žel. Dopravy a dráh, dráhový st. úrad
38. 42 181 810 - Ministerstvo životného prostredia, Sekcia environmentálneho hodnotenia a odpadového hospodárstva
39. 35 860 839 - Hydromeliorácie, š.p.
40. 36 230 537 - Michlosky spol, s.r.o.
41. 35 910 739 - SPP-Distribúcia, a.s.
42. 36 442 151 - Stredoslovenská distribučná a.s.
43. 35 763 469 - Slovak Telekom, a.s.
44. 36 022 047 - Slovenský vodohospodársky podnik, š.p.
45. 35 785 217 - Energotel, a.s.

spis

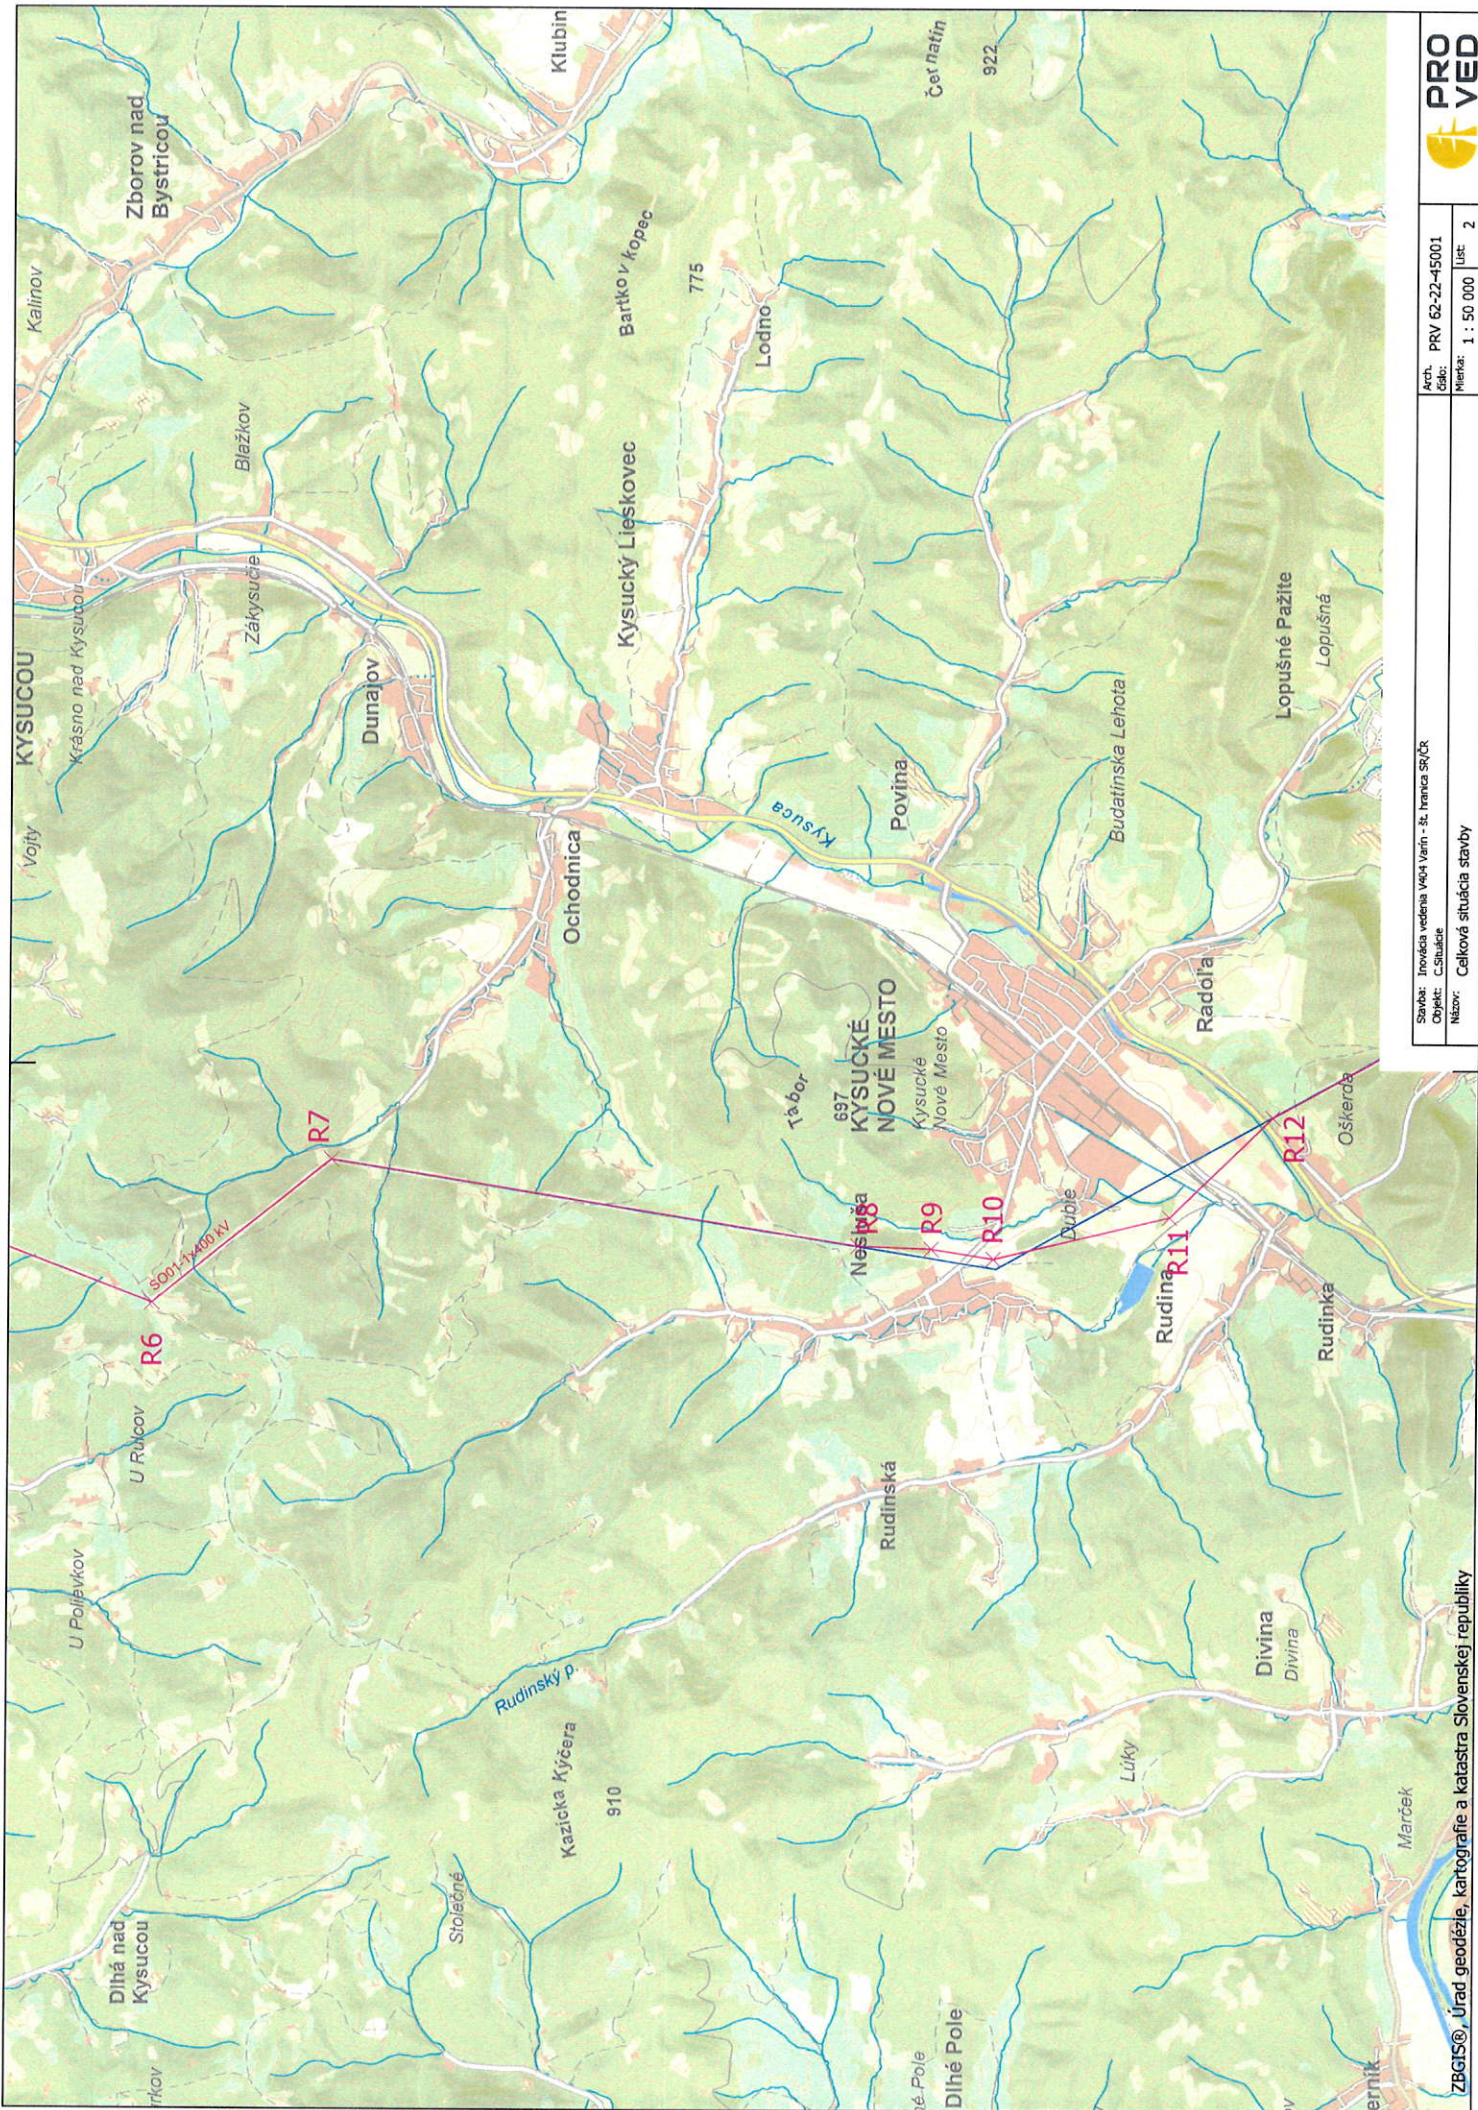

Arch: PRV 62-22-45001
 Číslo: C.Situácie
 Mierka: 1 : 50 000
 List: 2

Stavba: Inovácia vedenia 10kV Vahň - št. hranica SK/ČR
 Objekt: C.Situácie
 Názov: Celková situácia stavby

